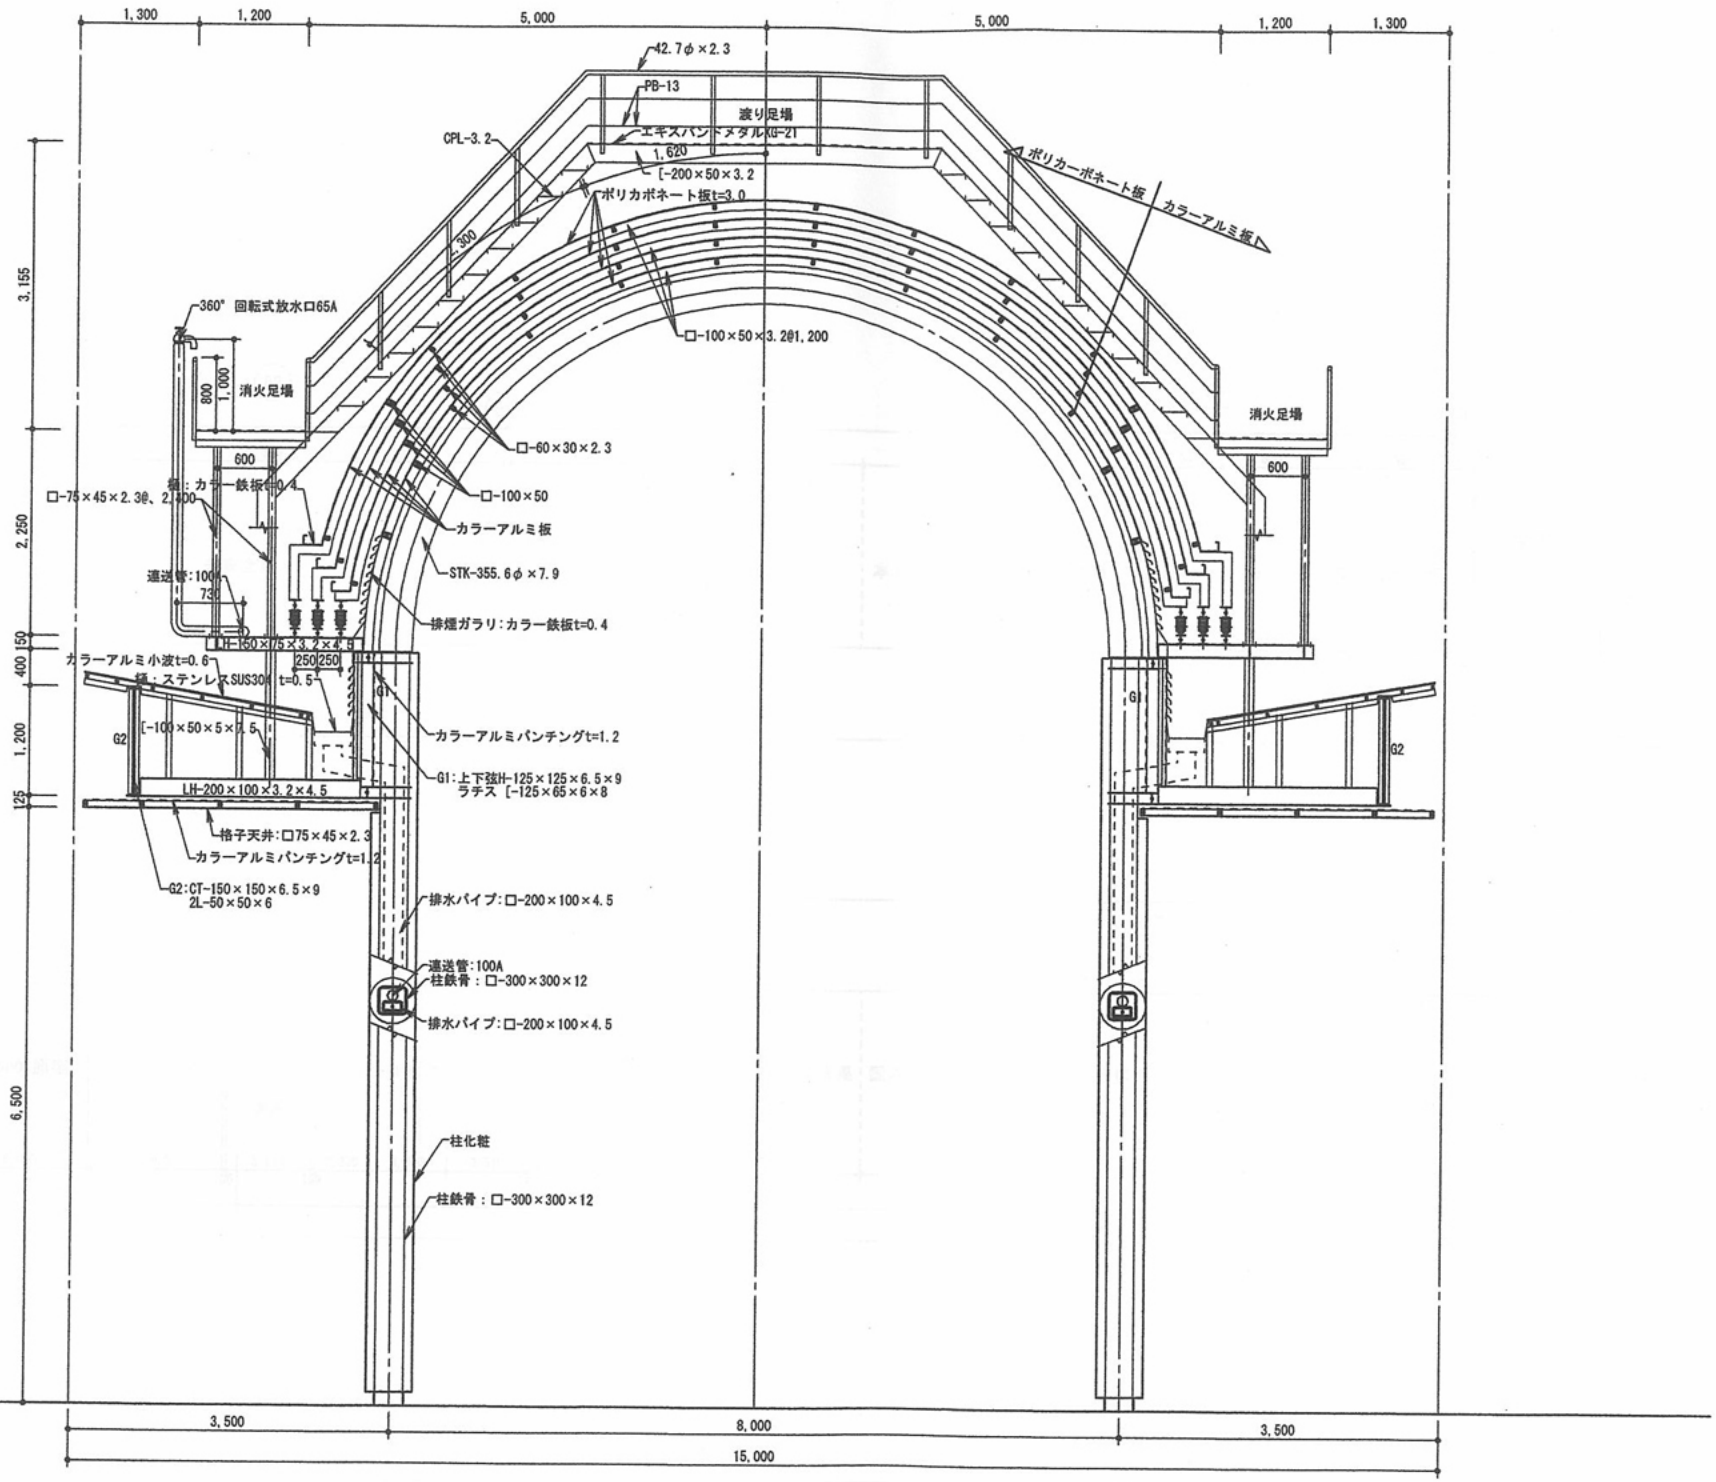
1,300
1,200
5,000
5,000
1,200
1,300
42.7φ×2.3
PB-13
渡り足場
エキスパンドメタルXG-21
CPL-3.2
1,620
[-200×50×3.2
ポリカーボネート板
カラーアルミ板
ポリカボネート板t=3.0
300
□-100×50×3.2@1,200
360° 回転式放水口65A
800
1,000
消火足場
600
□-60×30×2.3
□-100×50
□-75×45×2.3@、2,400
カラーアルミ板
遠送管:100A
730
STK-355.6φ×7.9
排煙ガラリ:カラー鉄板t=0.4
LH-150×75×3.2×4.5
250 250
カラーアルミ小波t=0.6
縁:ステンレスSUS304 t=0.5
G1
G2
[-100×50×5×7.5
カラーアルミパンチングt=1.2
G1:上下弦H-125×125×6.5×9
ラチス [-125×65×6×8
LH-200×100×3.2×4.5
格子天井:□75×45×2.3
カラーアルミパンチングt=1.2
G2:CT-150×150×6.5×9
2L-50×50×6
排水パイプ:□-200×100×4.5
遠送管:100A
柱鉄骨:□-300×300×12
排水パイプ:□-200×100×4.5
柱化粧
柱鉄骨:□-300×300×12
消火足場
600
G1
G2
3,155
2,250
150
400
1,200
125
6,500
3,500
8,000
3,500
15,000